



ORLAH

Apartamenty & SPA



Apartamenty ORLAH W BIAŁCE TATRZAŃSKIEJ

Apartament dwupokojowy z aneksem kuchennym i funkcjonalną łazienką. Obiekt wyposażony jest w nowoczesną strefę spa oraz znajduje się niedaleko lokalnego wyciągu narciarskiego.

12




36,8 m²

PODDASZE APARTAMENT 12

01 POKÓJ Z ANEKSEM KUCHENNYM	25,5 m ²
02 SYPIALNIA	7,6 m ²
03 ŁAZIENKA	3,7 m ²

POWIERZCHNIA UŻYTKOWA 36,8 m²

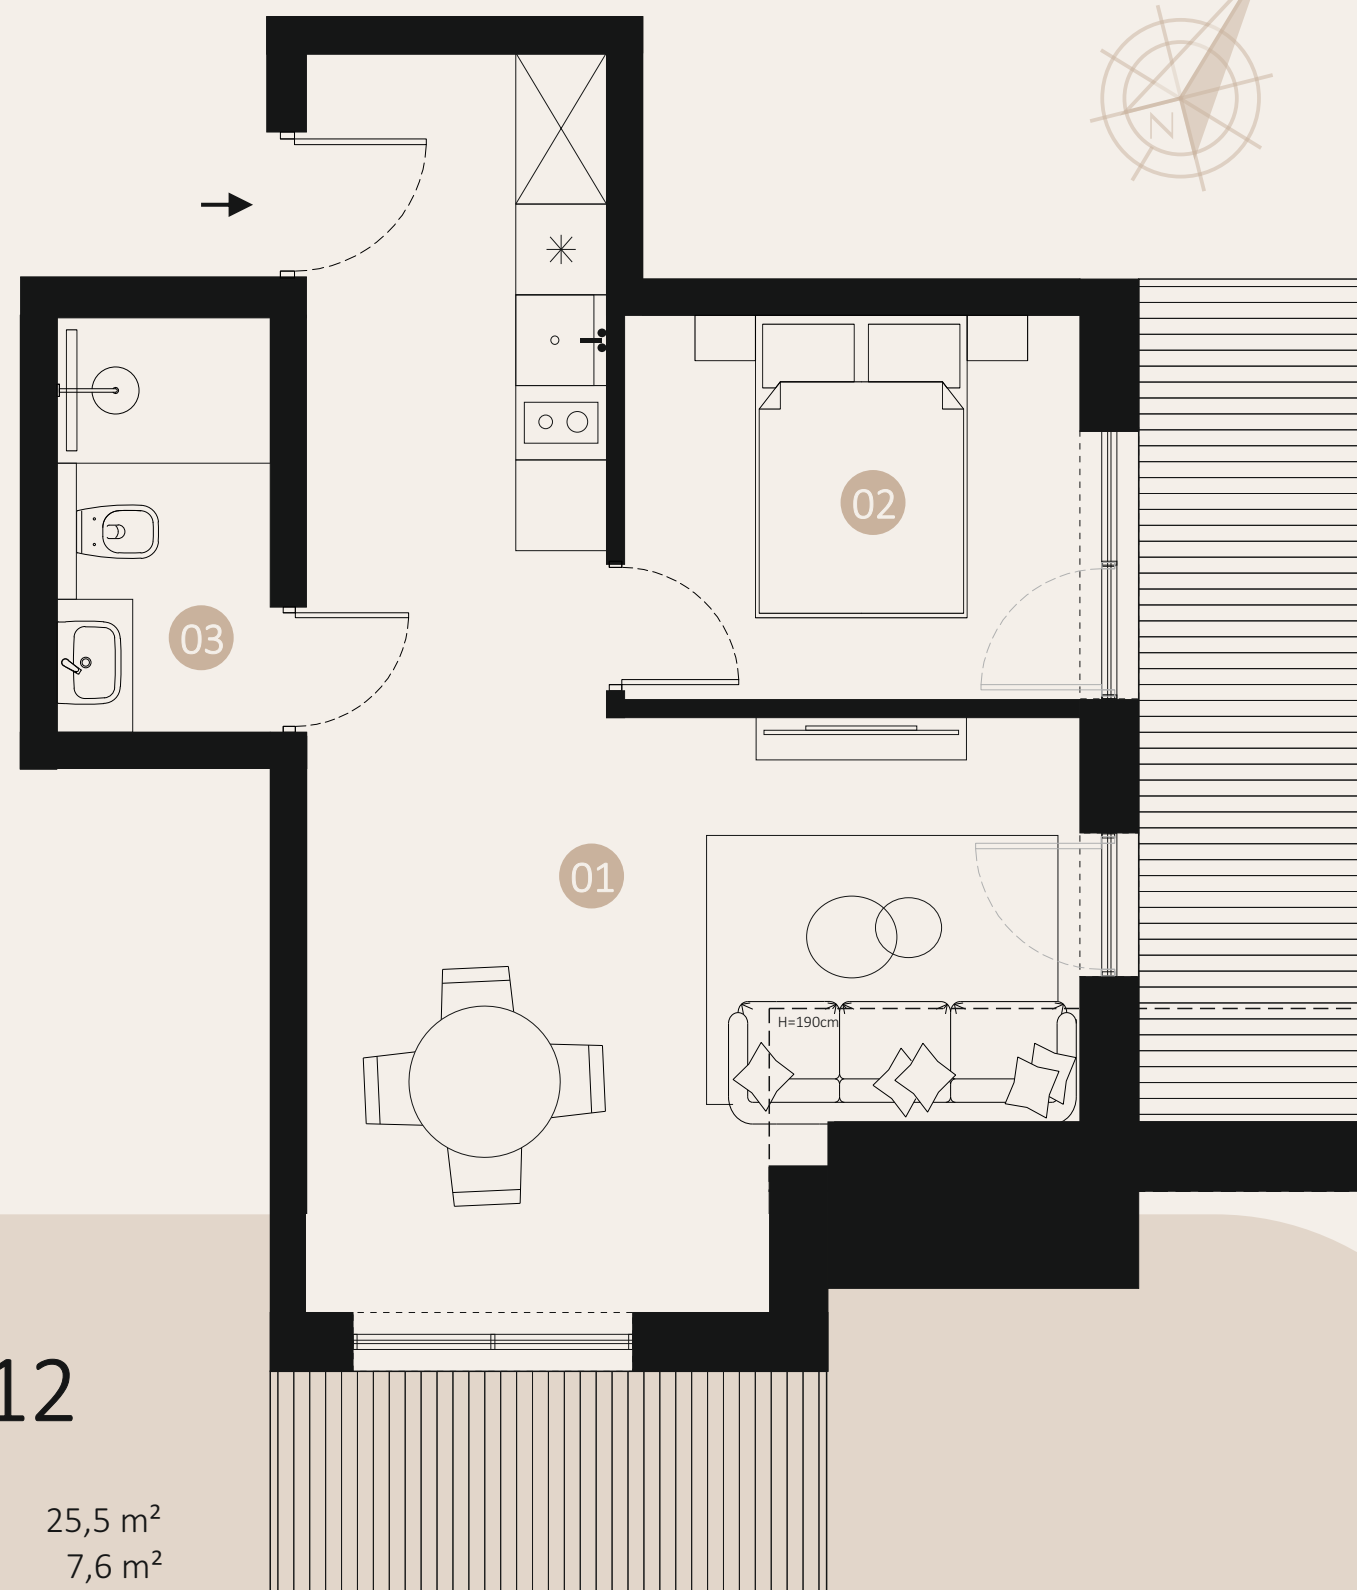

+48 534-022-513 | www.oralah.pl

Karta informacyjna z propozycją zaaranżowania apartamentu. Karta nie stanowi oferty w rozumieniu przepisów Kodeksu Cywilnego. Wszelkie prawa autorskie zastrzeżone. Powielanie kart informacyjnych bez zgody autora zabronione.