



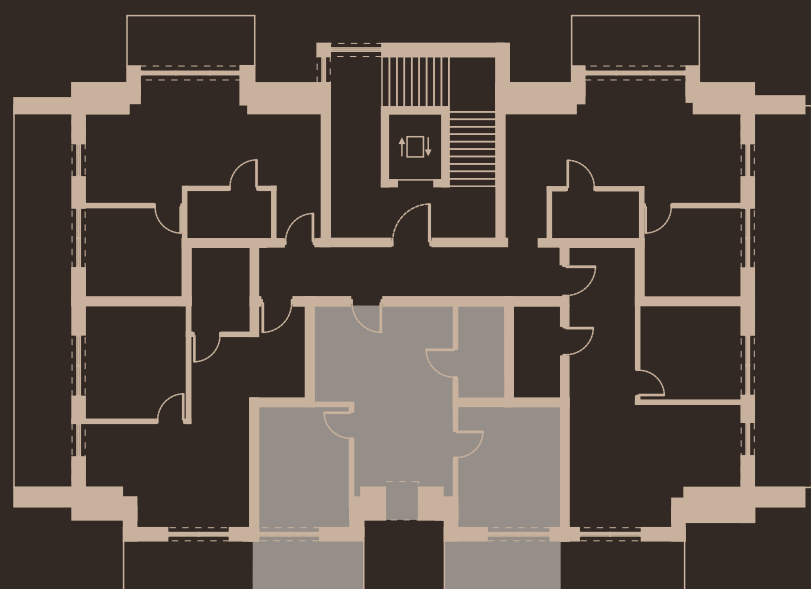

Apartamenty ORLAH W BIAŁCE TATRZAŃSKIEJ

Apartament trzypokojowy z aneksem kuchennym i funkcjonalną łazienką. Obiekt wyposażony jest w nowoczesną strefę spa oraz znajduje się niedaleko lokalnego wyciągu narciarskiego.


13

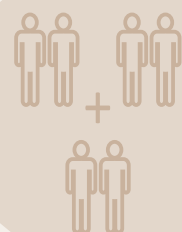

41,8
m²

PODDASZE APARTAMENT 13

01 POKÓJ Z ANEKSEM KUCHENNYM	17,6 m ²
02 SYPIALNIA 1	10,7 m ²
03 SYPIALNIA 2	9,8 m ²
04 ŁAZIENKA	3,7 m ²
POWIERZCHNIA UŻYTKOWA	41,8 m ²

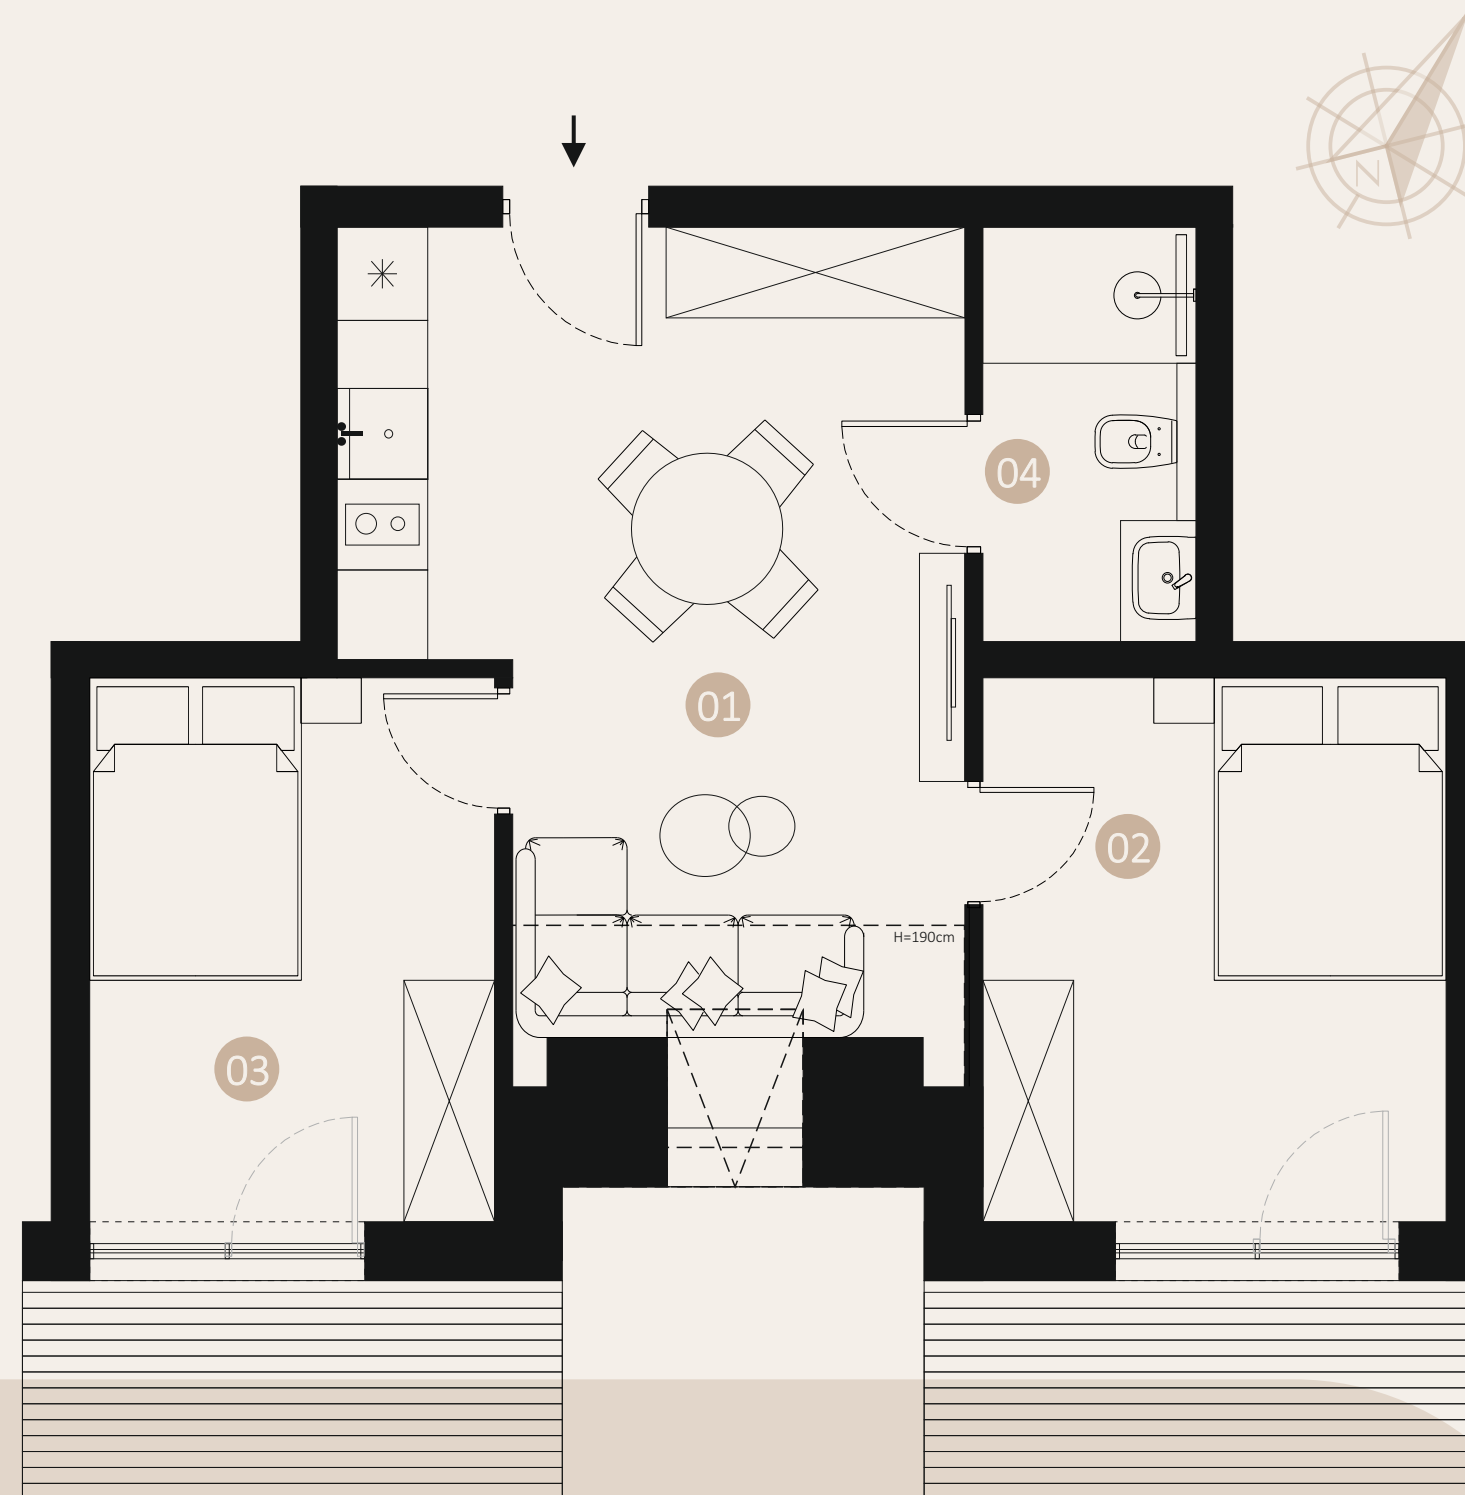

+48 534-022-513 | www.oralah.pl

Karta informacyjna z propozycją zaaranżowania apartamentu. Karta nie stanowi oferty w rozumieniu przepisów Kodeksu Cywilnego. Wszelkie prawa autorskie zastrzeżone. Powielanie kart informacyjnych bez zgody autora zabronione.