




Apartamenty ORLAH W BIAŁCE TATRZAŃSKIEJ

Apartament dwupokojowy z aneksem kuchennym i funkcjonalną łazienką.
Obiekt wyposażony jest w nowoczesną strefę spa oraz znajduje się niedaleko lokalnego wyciągu narciarskiego.

14

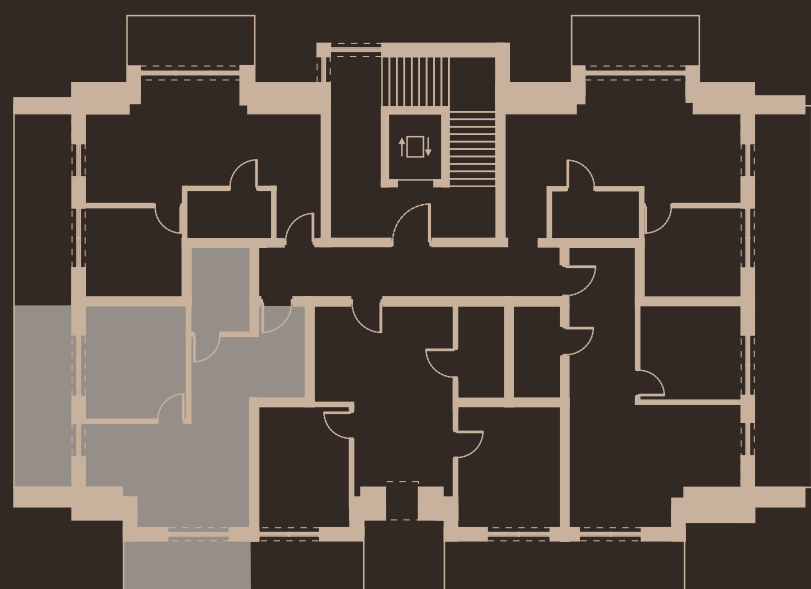


36,8
m²

PODDASZE APARTAMENT 14

01 POKÓJ Z ANEKSEM KUCHENNYM	24,4 m ²
02 SYPIALNIA	8 m ²
03 ŁAZIENKA	4,4 m ²

POWIERZCHNIA UŻYTKOWA	36,8 m ²
-----------------------	---------------------

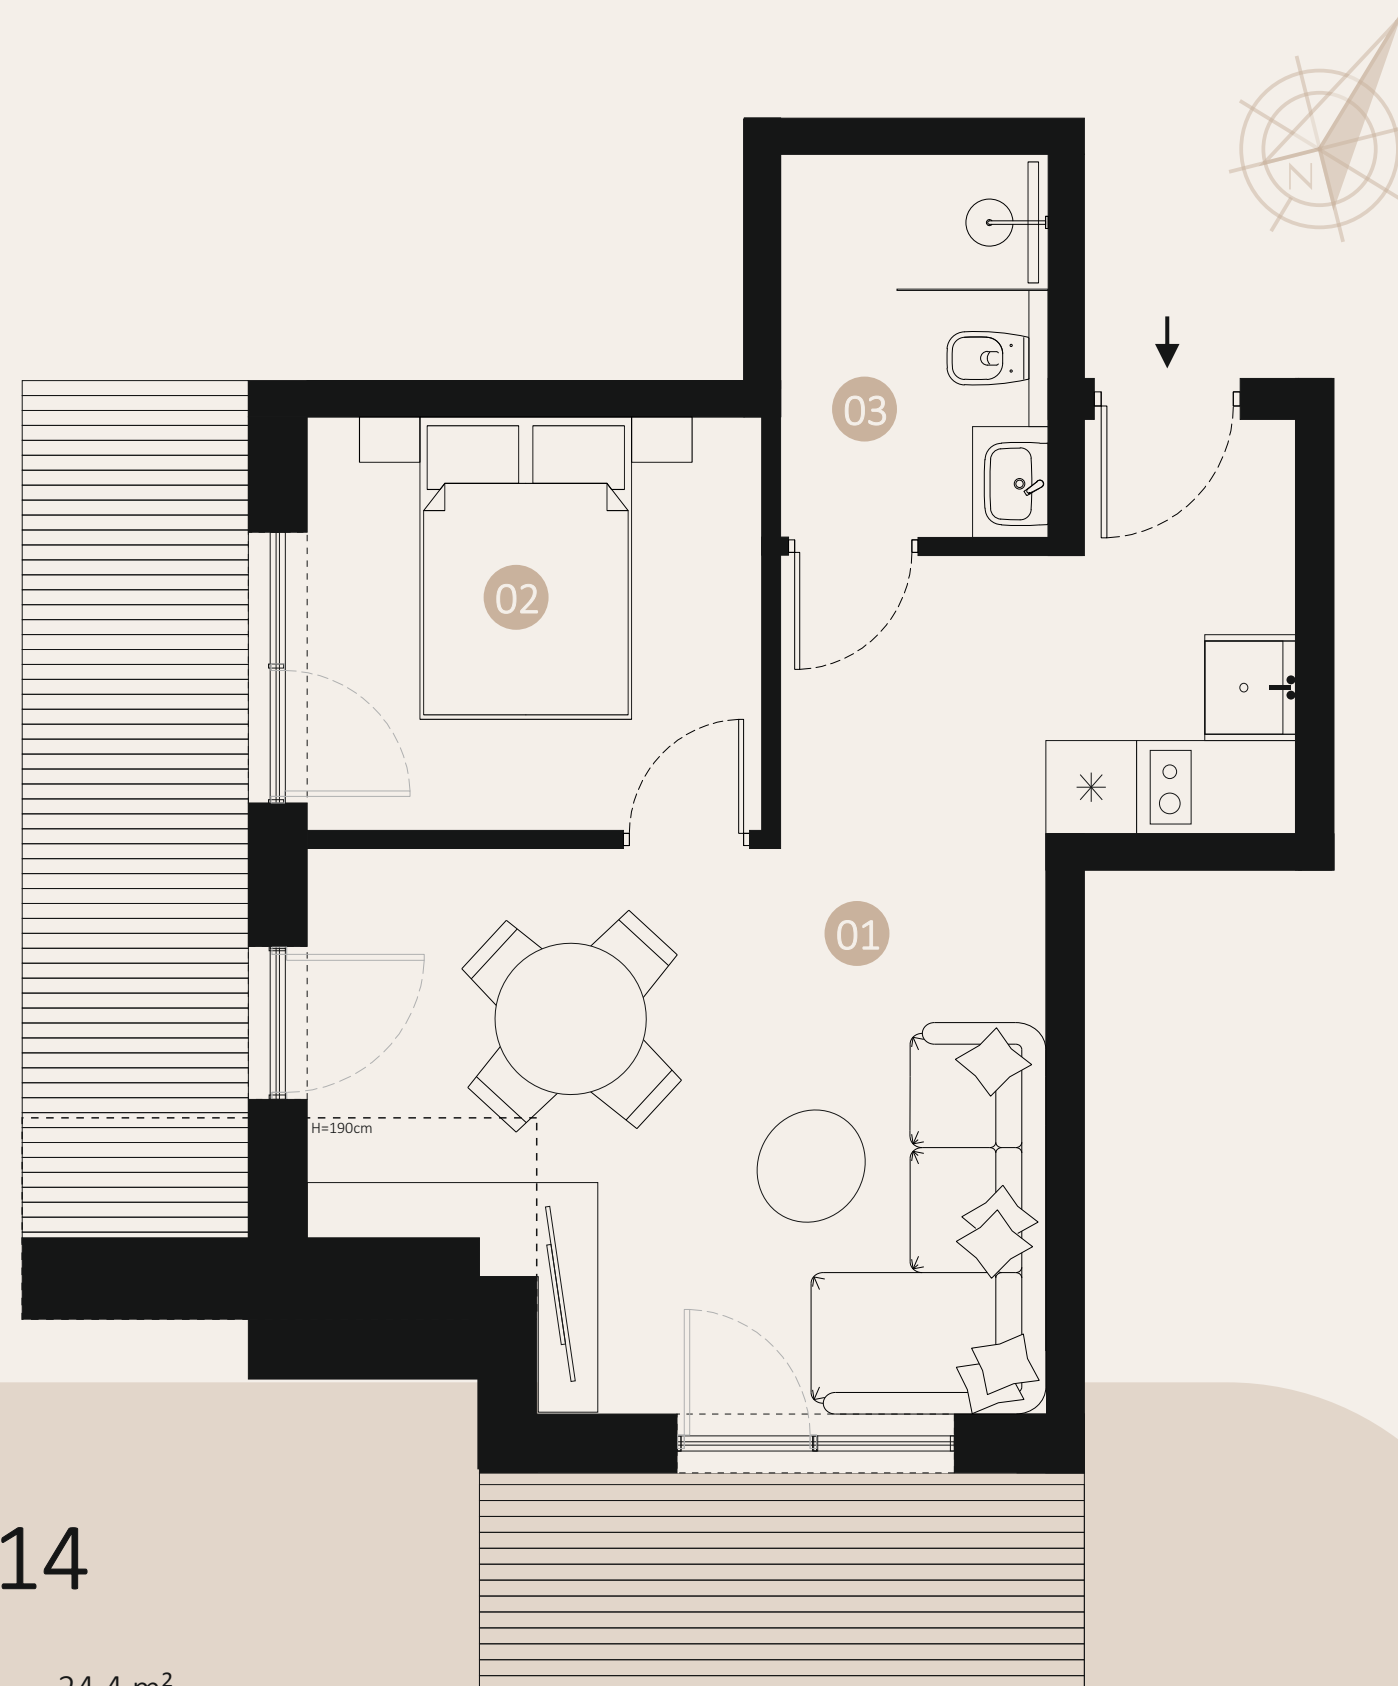

+48 534-022-513 | www.oralah.pl

Karta informacyjna z propozycją zaaranżowania apartamentu. Karta nie stanowi oferty w rozumieniu przepisów Kodeksu Cywilnego. Wszelkie prawa autorskie zastrzeżone. Powielanie kart informacyjnych bez zgody autora zabronione.