




ORLAH

Apartamenty & SPA

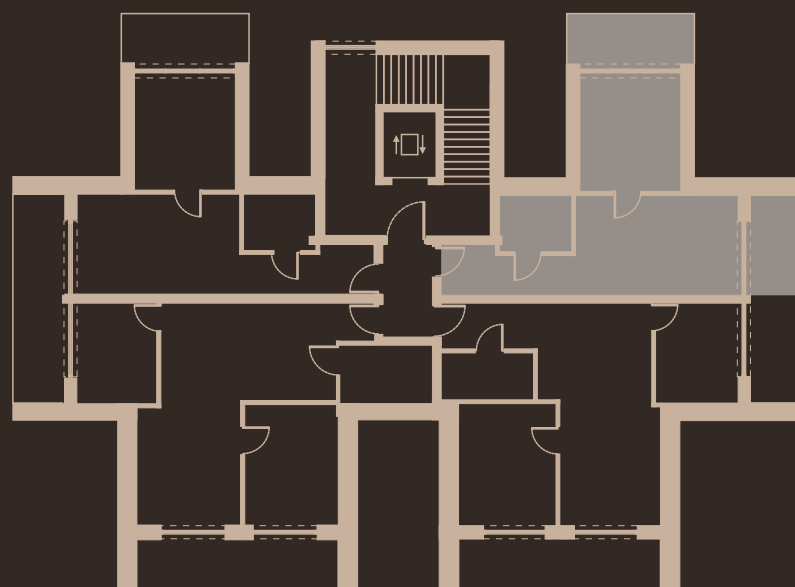


Apartamenty ORLAH W BIAŁCE TATRZAŃSKIEJ

Apartament dwupokojowy z aneksem kuchennym i funkcjonalną łazienką.
Obiekt wyposażony jest w nowoczesną strefę spa oraz znajduje się niedaleko lokalnego wyciągu narciarskiego.

16



30,8 m²

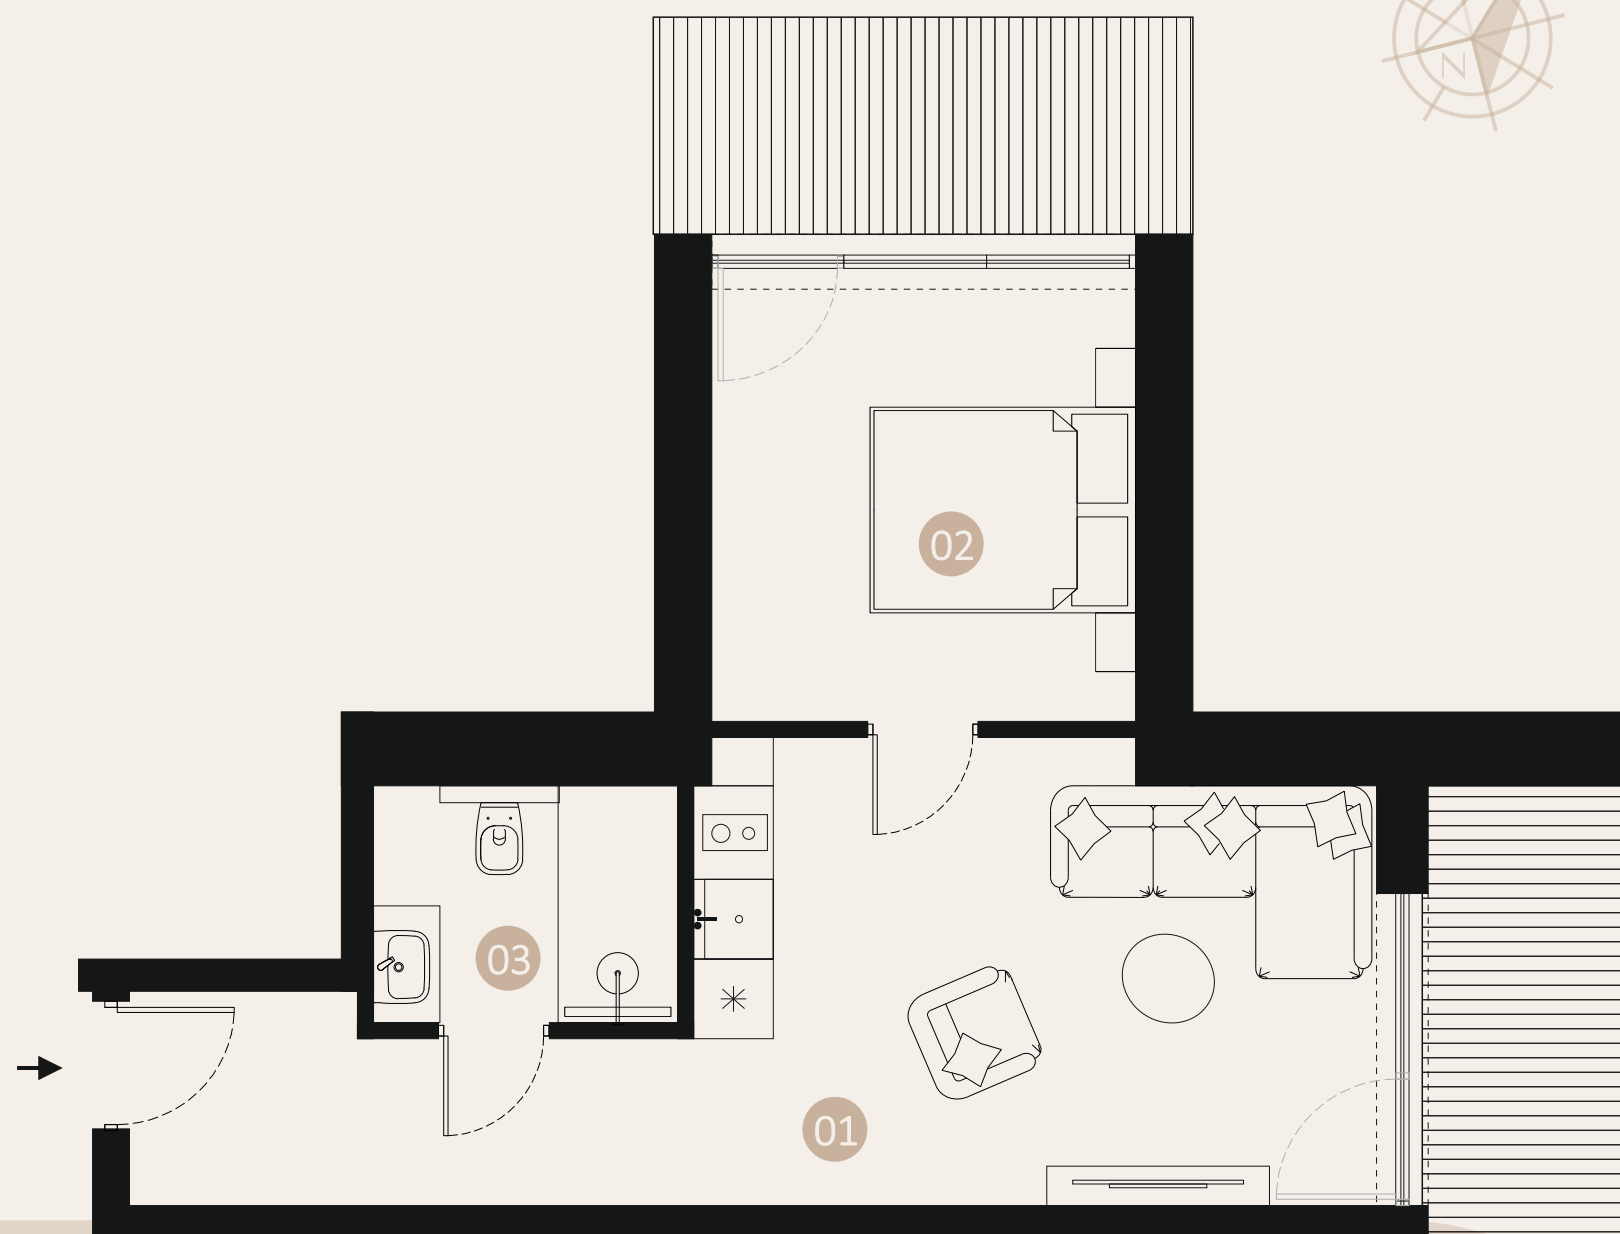

PODDASZE 2 APARTAMENT 16

01 POKÓJ Z ANEKSEM KUCHENNYM	20,9 m ²
02 SYPIALNIA	7,9 m ²
03 ŁAZIENKA	2,0 m ²

POWIERZCHNIA UŻYTKOWA 30,8 m²

+48 534-022-513 | www.oralah.pl

Karta informacyjna z propozycją zaaranżowania apartamentu. Karta nie stanowi oferty w rozumieniu przepisów Kodeksu Cywilnego. Wszelkie prawa autorskie zastrzeżone. Powielanie kart informacyjnych bez zgody autora zabronione.