





Apartamenty ORLAH W BIAŁCE TATRZAŃSKIEJ

Apartament trzypokojowy z aneksem kuchennym i funkcjonalną łazienką.
Obiekt wyposażony jest w nowoczesną strefę spa oraz znajduje się niedaleko lokalnego wyciągu narciarskiego.

03

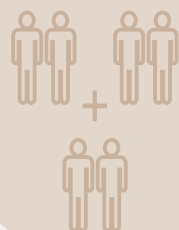

45,2
m²

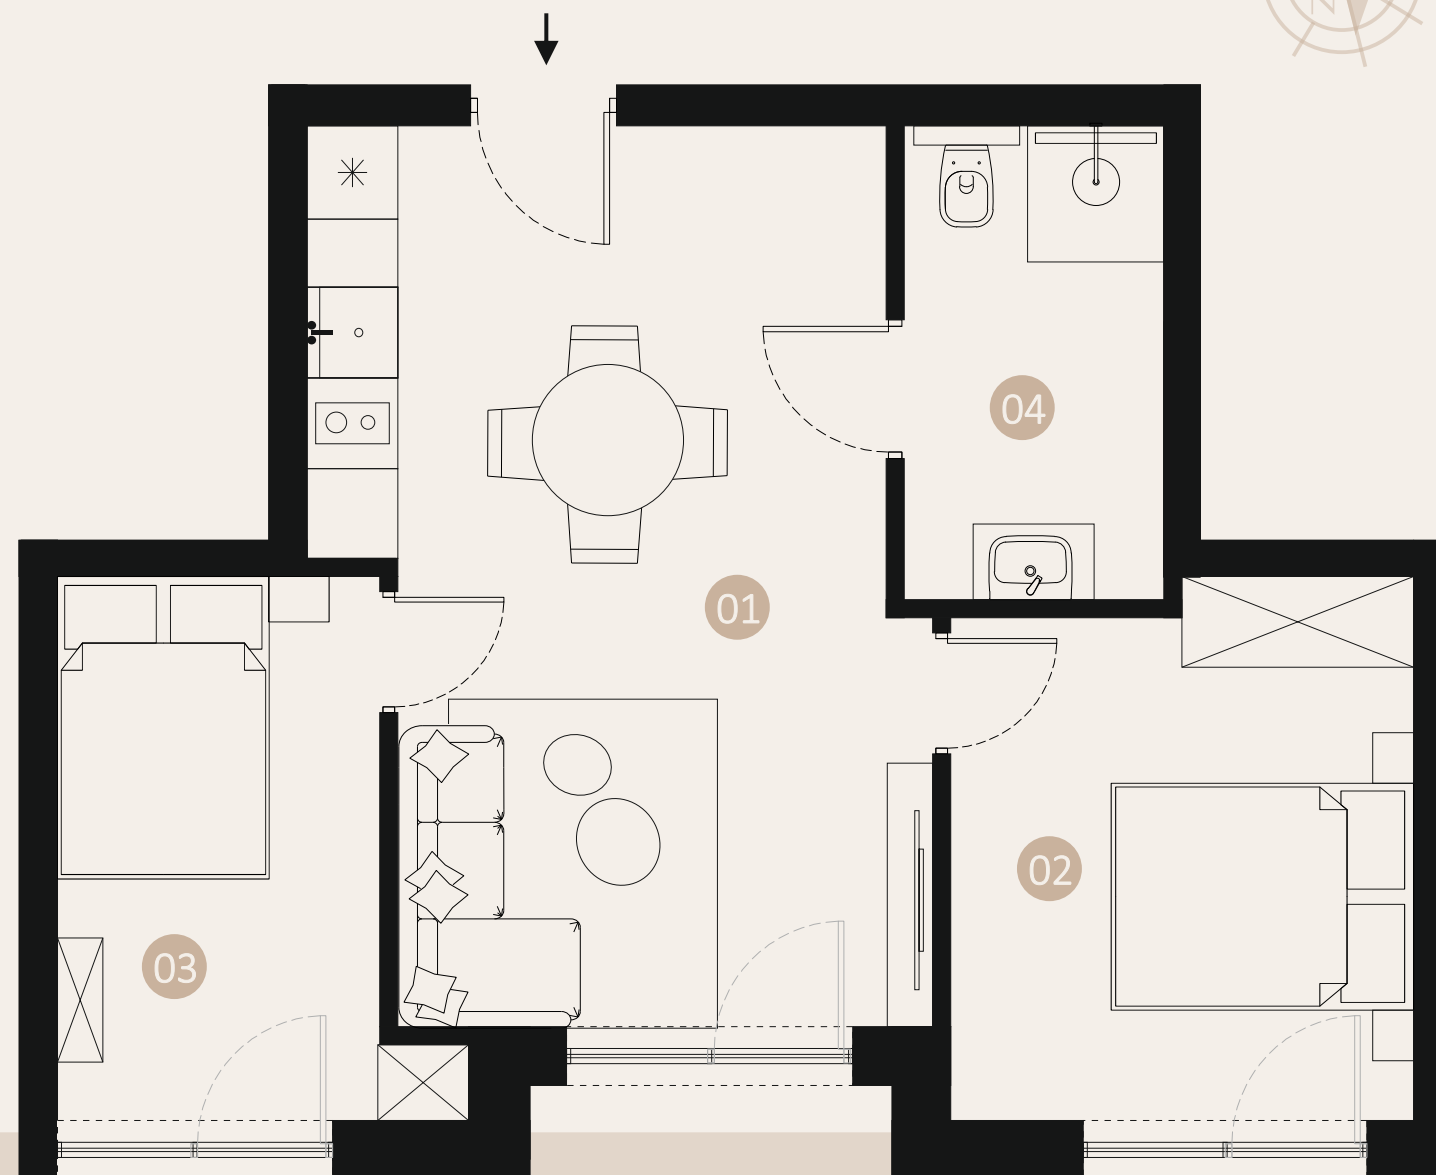

PARTER APARTAMENT 03

01 POKÓJ Z ANEKSEM KUCHENNYM	21,7 m ²
02 SYPIALNIA 1	10,7 m ²
03 SYPIALNIA 2	7,6 m ²
04 ŁAZIENKA	5,2 m ²
POWIERZCHNIA UŻYTKOWA	45,2 m²

+48 534-022-513 | www.orlah.pl

Karta informacyjna z propozycją zaaranżowania apartamentu. Karta nie stanowi oferty w rozumieniu przepisów Kodeksu Cywilnego. Wszelkie prawa autorskie zastrzeżone. Powielanie kart informacyjnych bez zgody autora zabronione.