



Apartamenty ORLAH W BIAŁCE TATRZAŃSKIEJ

Apartament dwupokojowy z aneksem kuchennym i funkcjonalną łazienką.
Obiekt wyposażony jest w nowoczesną strefę spa oraz znajduje się niedaleko lokalnego wyciągu narciarskiego.

04




38,1
m²

PARTER APARTAMENT 04

01 POKÓJ Z ANEKSEM KUCHENNYM	23,3 m ²
02 SYPIALNIA	10,4 m ²
03 ŁAZIENKA	4,4 m ²

POWIERZCHNIA UŻYTKOWA	38,1 m ²
-----------------------	---------------------

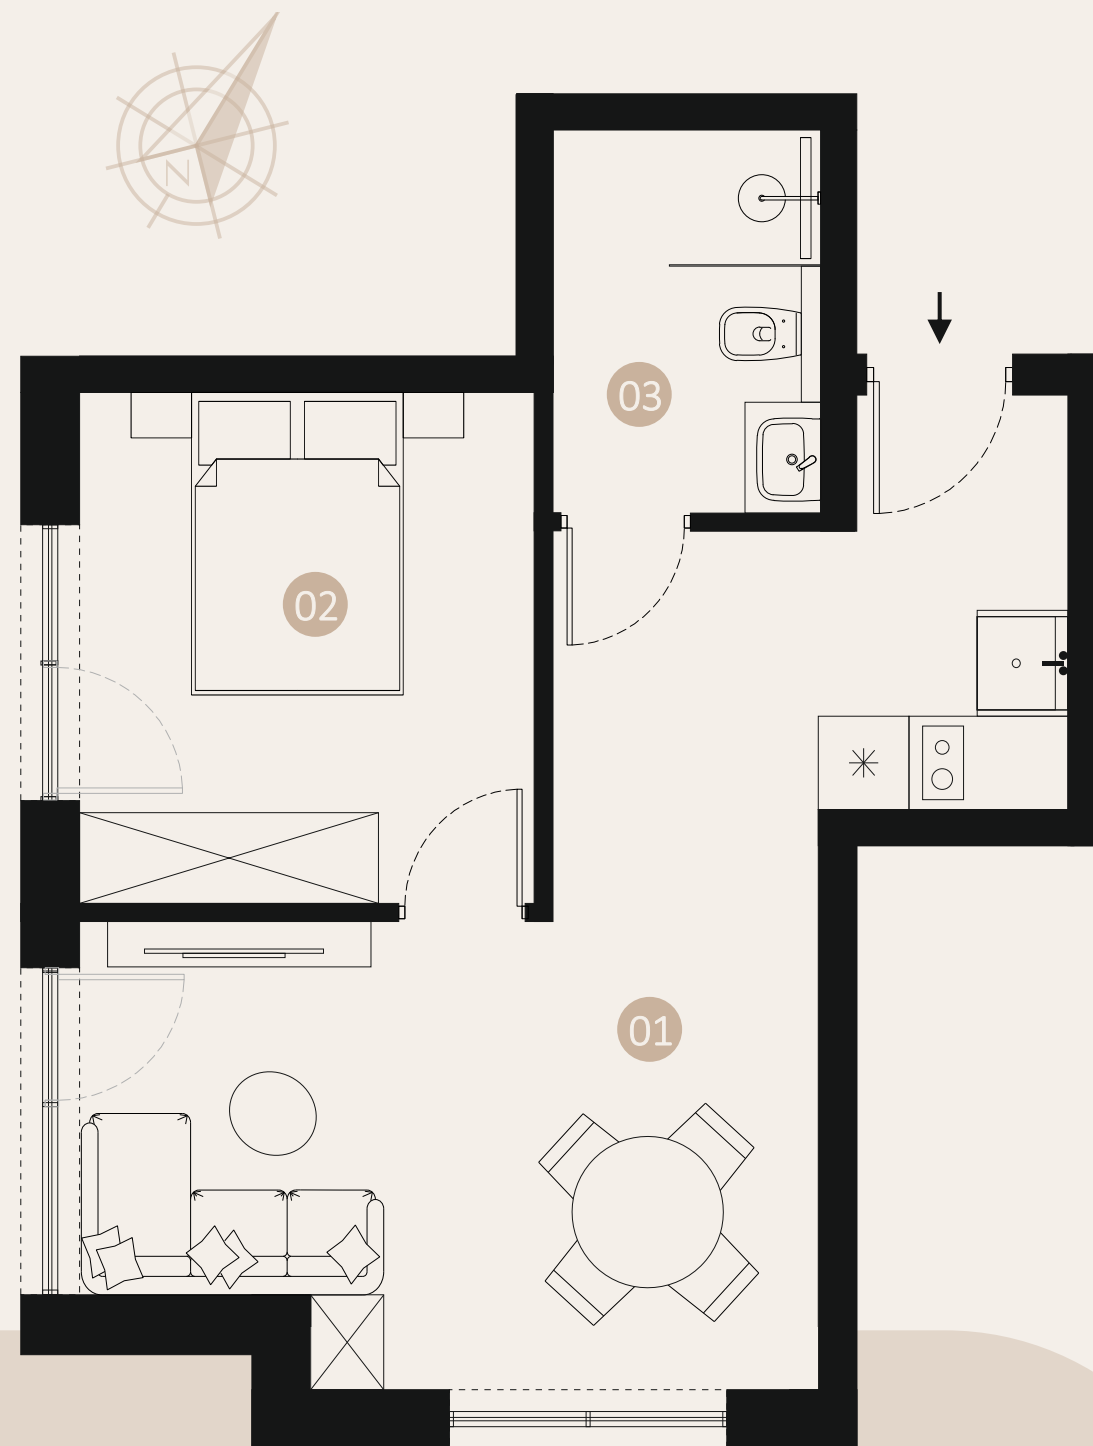

+48 534-022-513 | www.oralah.pl

Karta informacyjna z propozycją zaaranżowania apartamentu. Karta nie stanowi oferty w rozumieniu przepisów Kodeksu Cywilnego. Wszelkie prawa autorskie zastrzeżone. Powielanie kart informacyjnych bez zgody autora zabronione.