




ORLAH


Apartamenty & SPA

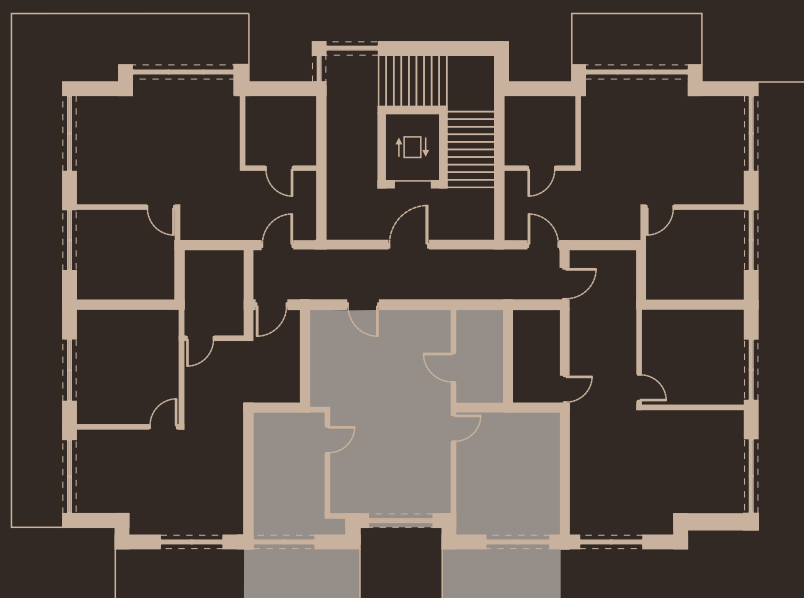

Apartamenty ORLAH W BIAŁCE TATRZAŃSKIEJ

Apartament trzypokojowy z aneksem kuchennym i funkcjonalną łazienką. Obiekt wyposażony jest w nowoczesną strefę spa oraz znajduje się niedaleko lokalnego wyciągu narciarskiego.


08

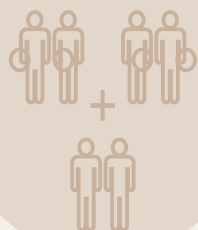

45,2 m²

PIĘTRO APARTAMENT 08

01 POKÓJ Z ANEKSEM KUCHENNYM	23,2 m ²
02 SYPIALNIA 1	10,7 m ²
03 SYPIALNIA 2	7,6 m ²
04 ŁAZIENKA	3,7 m ²
POWIERZCHNIA UŻYTKOWA	45,2 m ²

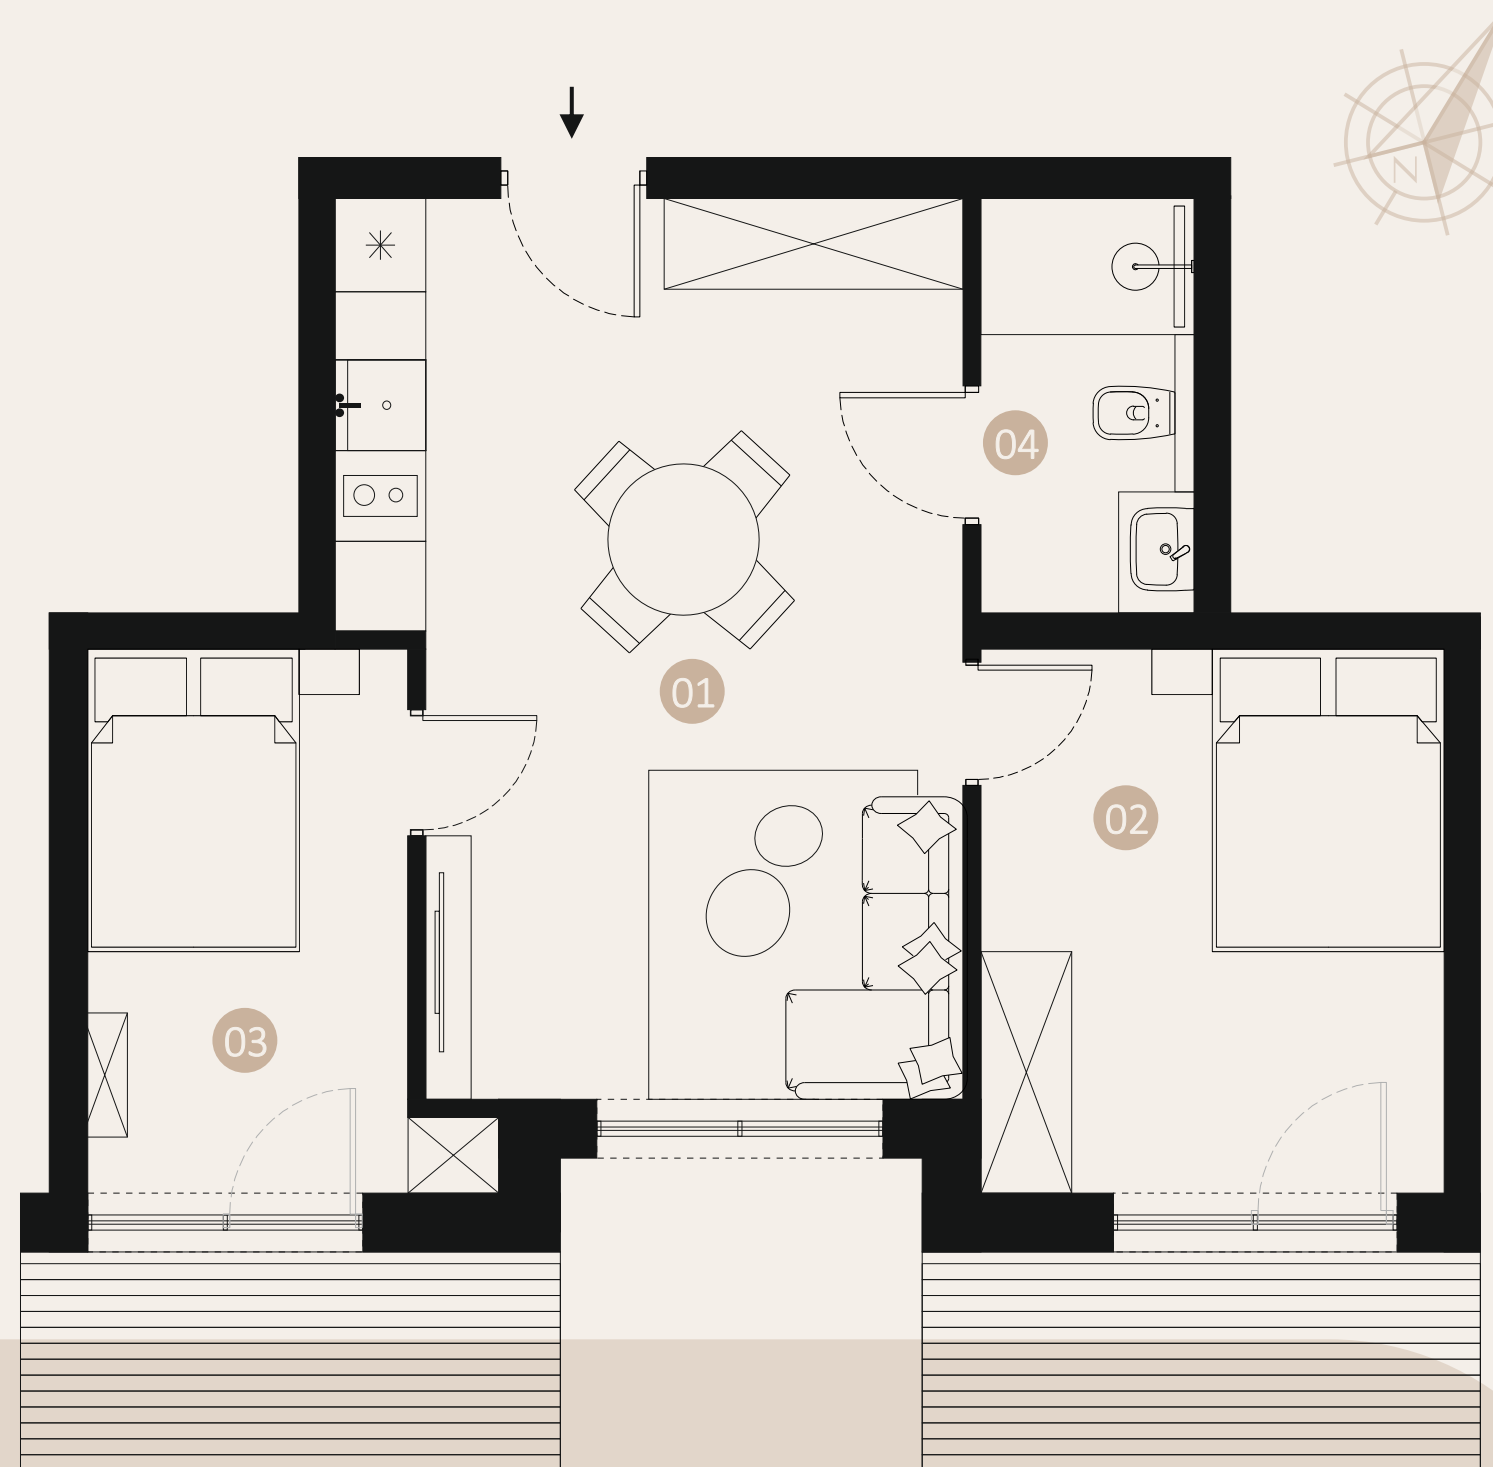

+48 534-022-513 | www.oralah.pl

Karta informacyjna z propozycją zaaranżowania apartamentu. Karta nie stanowi oferty w rozumieniu przepisów Kodeksu Cywilnego. Wszelkie prawa autorskie zastrzeżone. Powielanie kart informacyjnych bez zgody autora zabronione.