



Apartamenty ORLAH W BIAŁCE TATRZAŃSKIEJ

Apartament dwupokojowy z aneksem kuchennym i funkcjonalną łazienką. Obiekt wyposażony jest w nowoczesną strefę spa oraz znajduje się niedaleko lokalnego wyciągu narciarskiego.

09




38,1
m²

PIĘTRO APARTAMENT 09

01 POKÓJ Z ANEKSEM KUCHENNYM	23,3 m ²
02 SYPIALNIA	10,4 m ²
03 ŁAZIENKA	4,4 m ²

POWIERZCHNIA UŻYTKOWA 38,1 m²

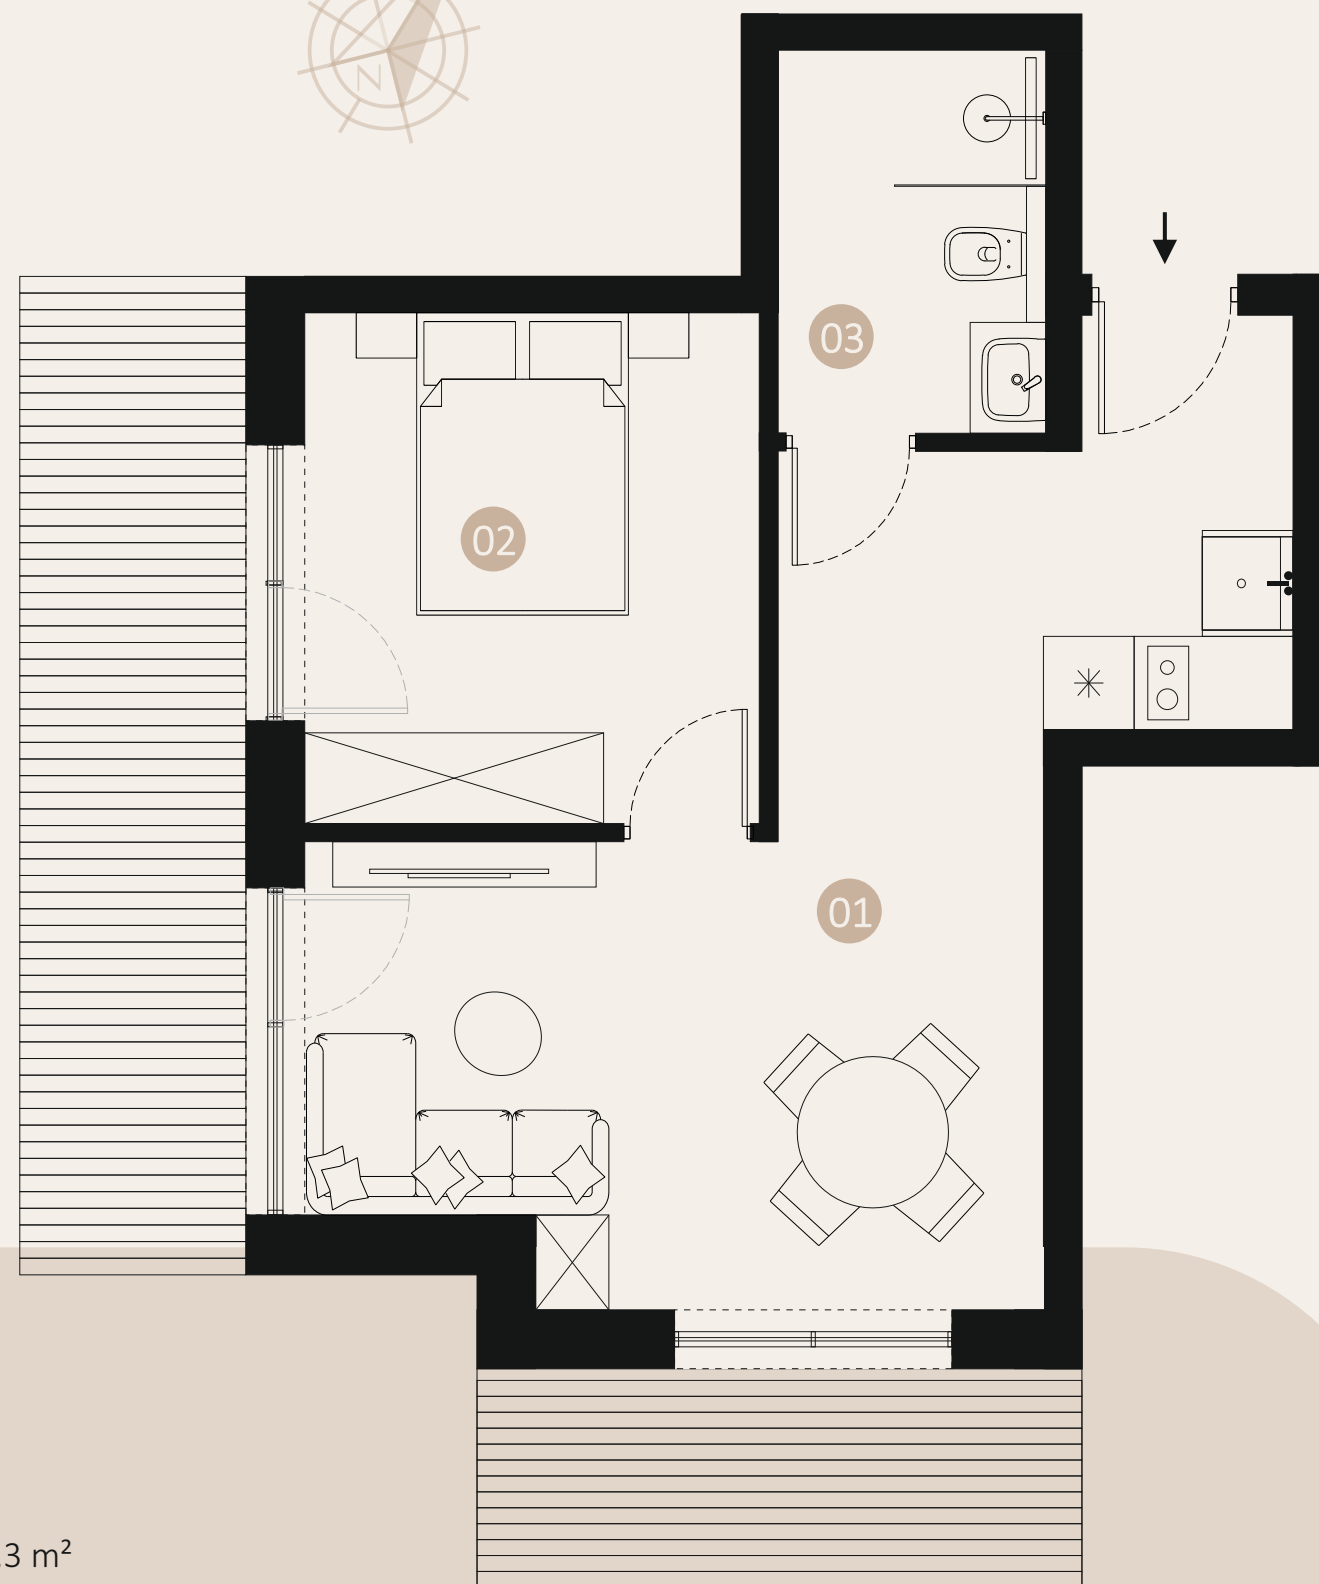

+48 534-022-513 | www.orlah.pl

Karta informacyjna z propozycją zaaranżowania apartamentu. Karta nie stanowi oferty w rozumieniu przepisów Kodeksu Cywilnego. Wszelkie prawa autorskie zastrzeżone. Powielanie kart informacyjnych bez zgody autora zabronione.